


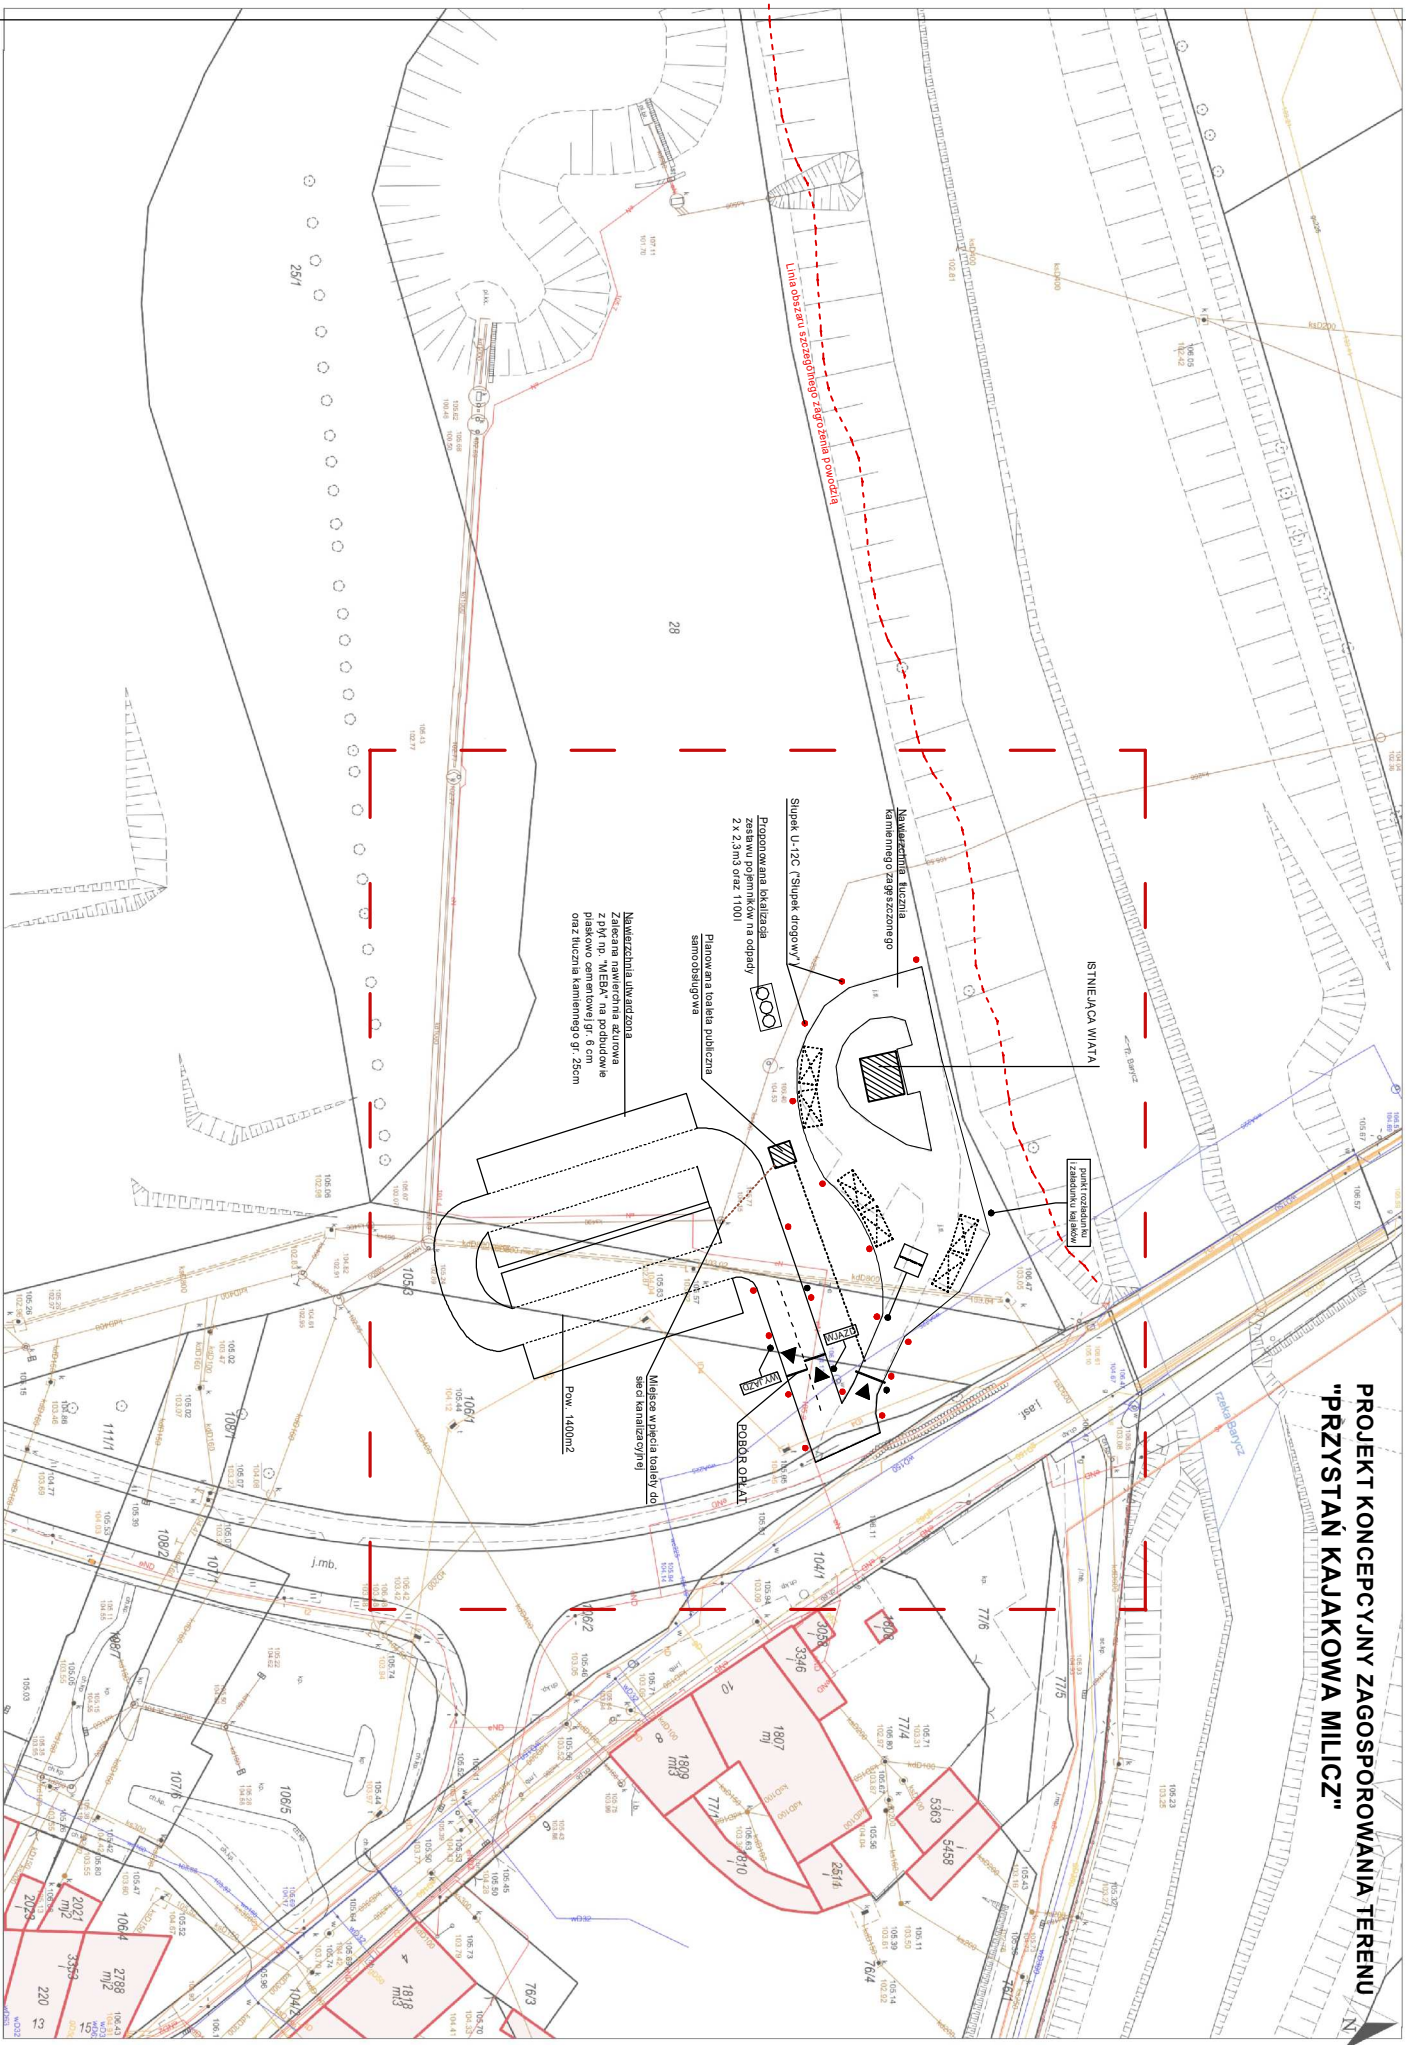

PROJEKT KONCEPCYJNY ZAGOSPOROWANIA TERENU
"PRZYSTAŃ KAJAKOWA MILICZ"