


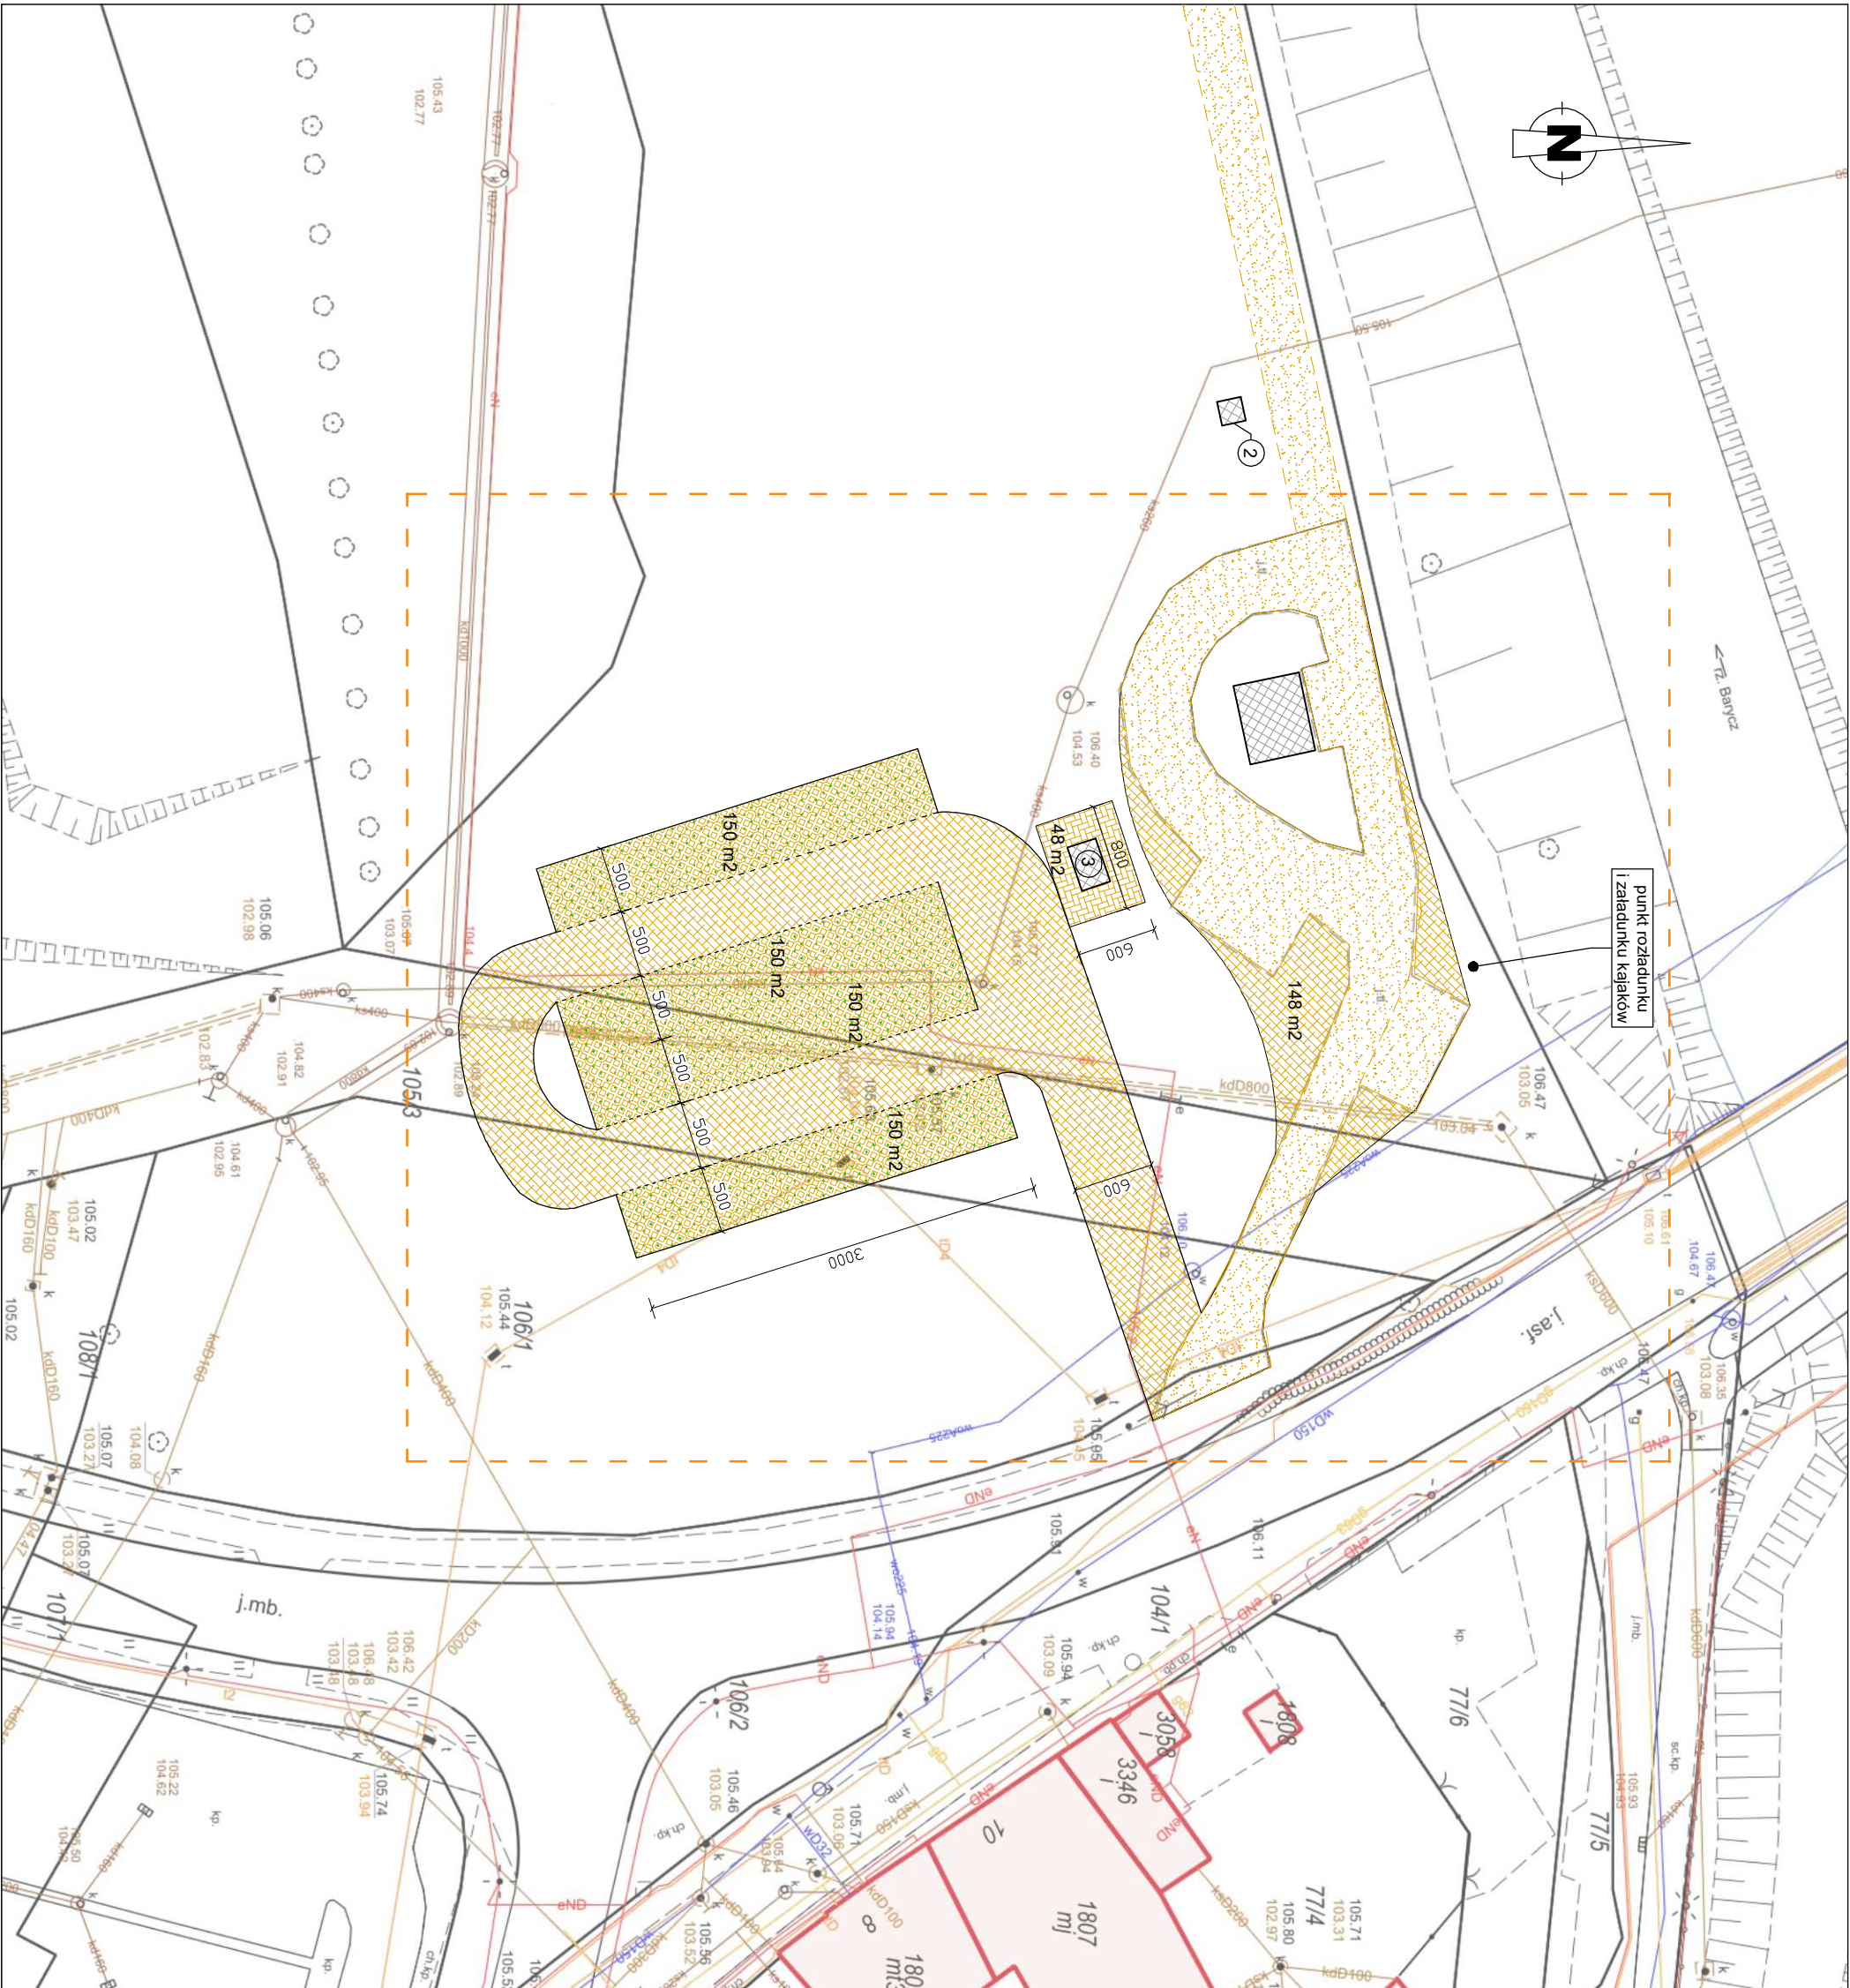

- LEGENDA**
1. Wiata rekreacyjna - istniejąca.
 2. Wiata gospodarcza- istniejąca.
 3. Toaleta publiczna samobsługowa - wg odrębnego opracowania.

Granica działki nr 28 AM 30,
105/3 i 106/1 AM 6

Granica opracowania

- Nawierzchnia utwardzona z tłucznia kamiennego - istniejąca
- Nawierzchnia utwardzona z tłucznia kamiennego - projektowana
- Nawierzchnia utwardzona z kostki ażurowej, wypełnionej trawą
- Powierzchnia biologicznie czynna



Projektowanie
i Obsługa Inwestycji
Krzysztof Kotlicki
56-300 Milicz, Miłochowice 38
tel. 609050384, krzysztof.kotlicki@wp.pl

Temat: Wykonanie nawierzchni utwardzonej z kostki ażurowej i tłucznia kamiennego

Lokalizacja: dz. nr 28 AM 30, 105/3 i 106/1 AM 6, obręb Milicz, gmina Milicz

Inwestor: Stowarzyszenie PARTNERSTWO dla Doliny Baryczy
pl. ks. E. Waresiaka 7, 56-300 Milicz

Opracował: mgr inż. Krzysztof Kotlicki
Podpis:

Tytuł rysunku:

NAWIERZCHNIE UTWARDZONE

Faza: Branża: Data: Skala: Nr rys.: Strona:
PK PZT 23.11.2023 r. 1:500 P-1

Wszelkie prawa zastrzeżone
Copyright by
Rozpowiadanie bez zgody wydawniczej
Reproduction without permission is prohibited